


ESPACIOS EDUCATIVOS

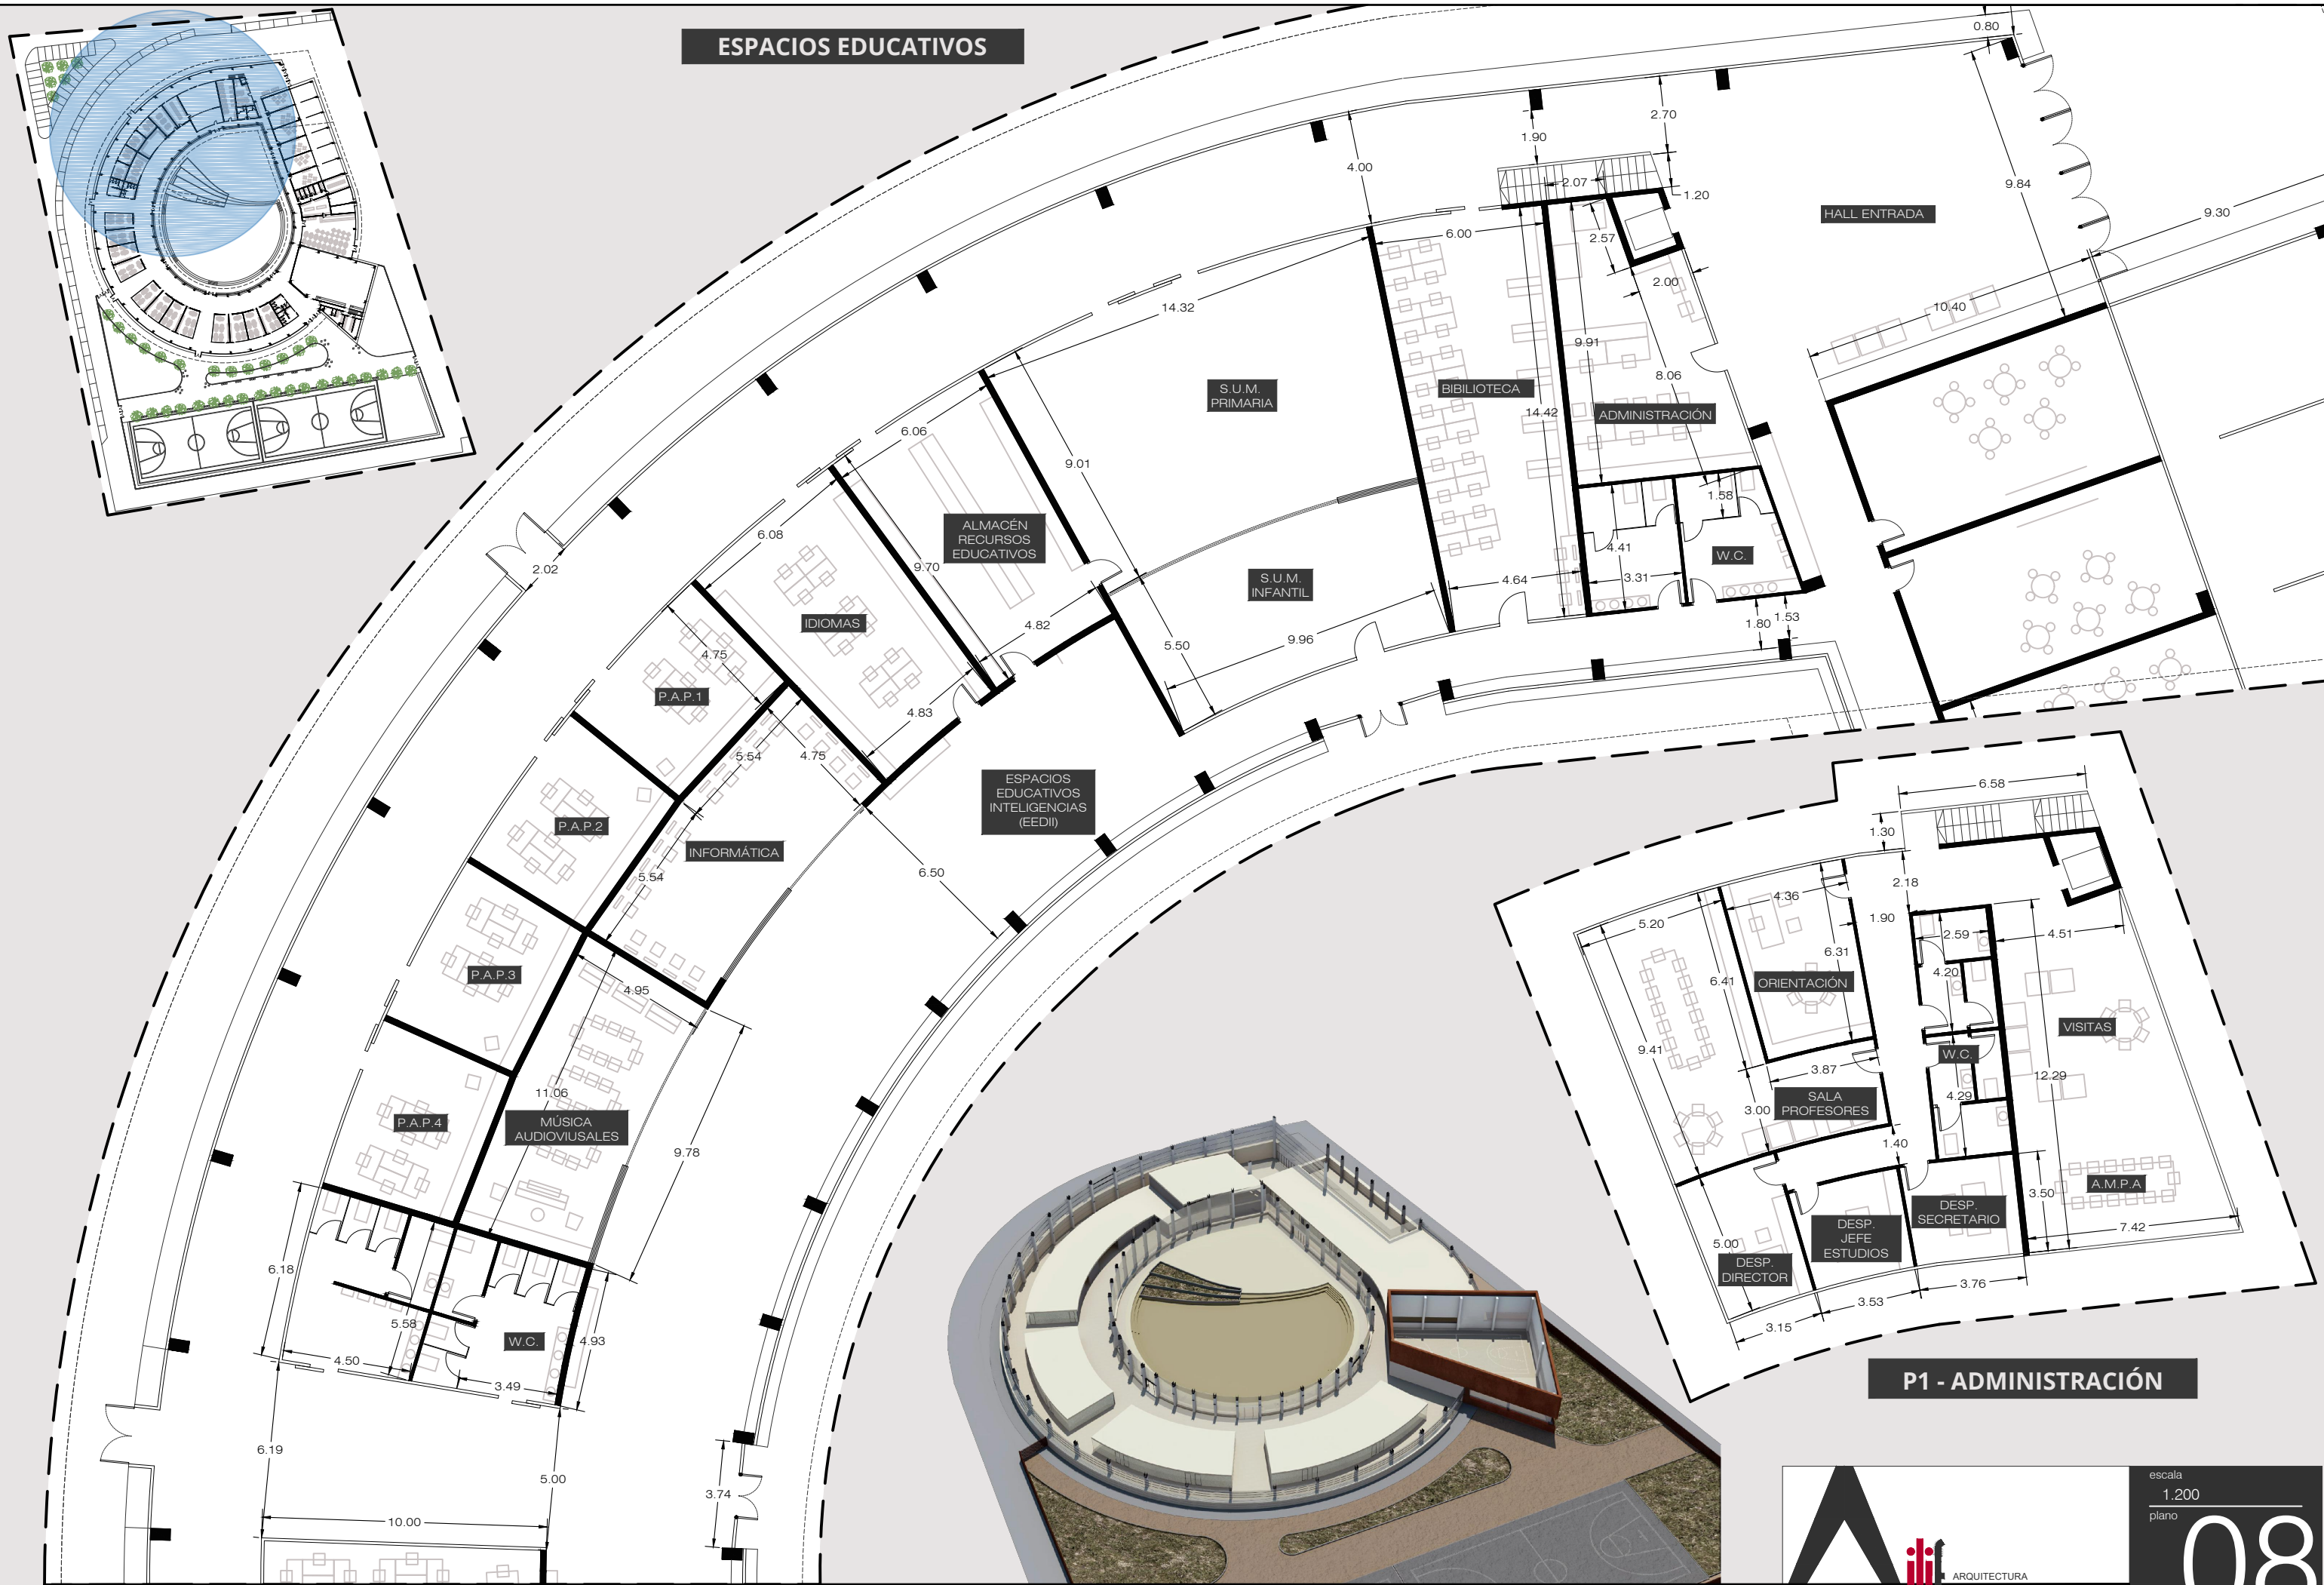

P1 - ADMINISTRACIÓN

escala
1.200
plano

08