
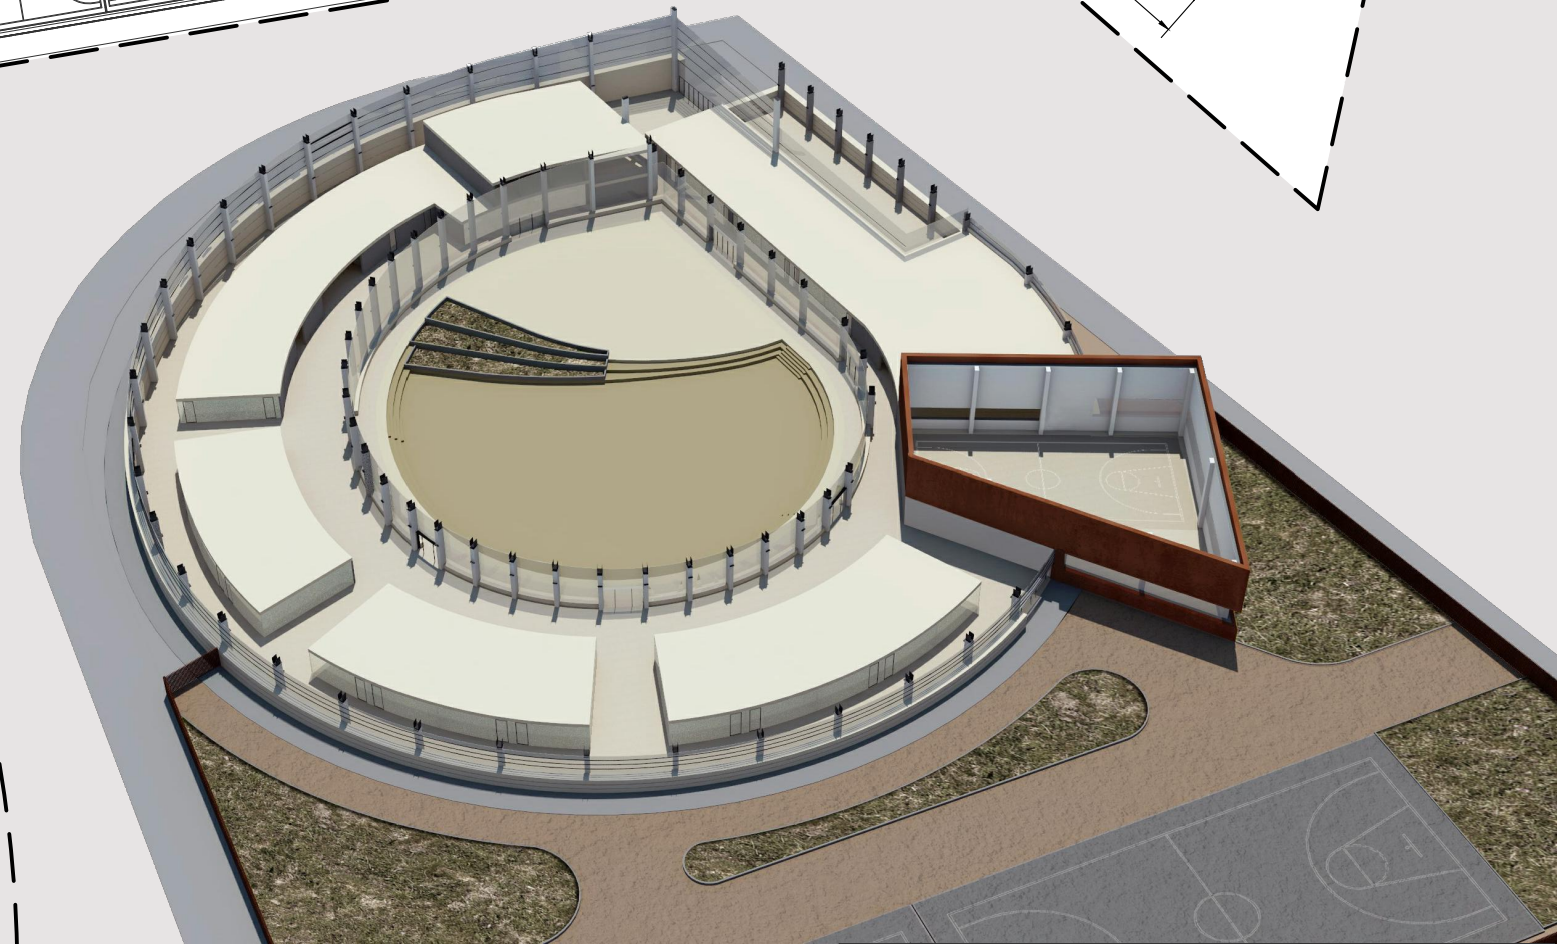
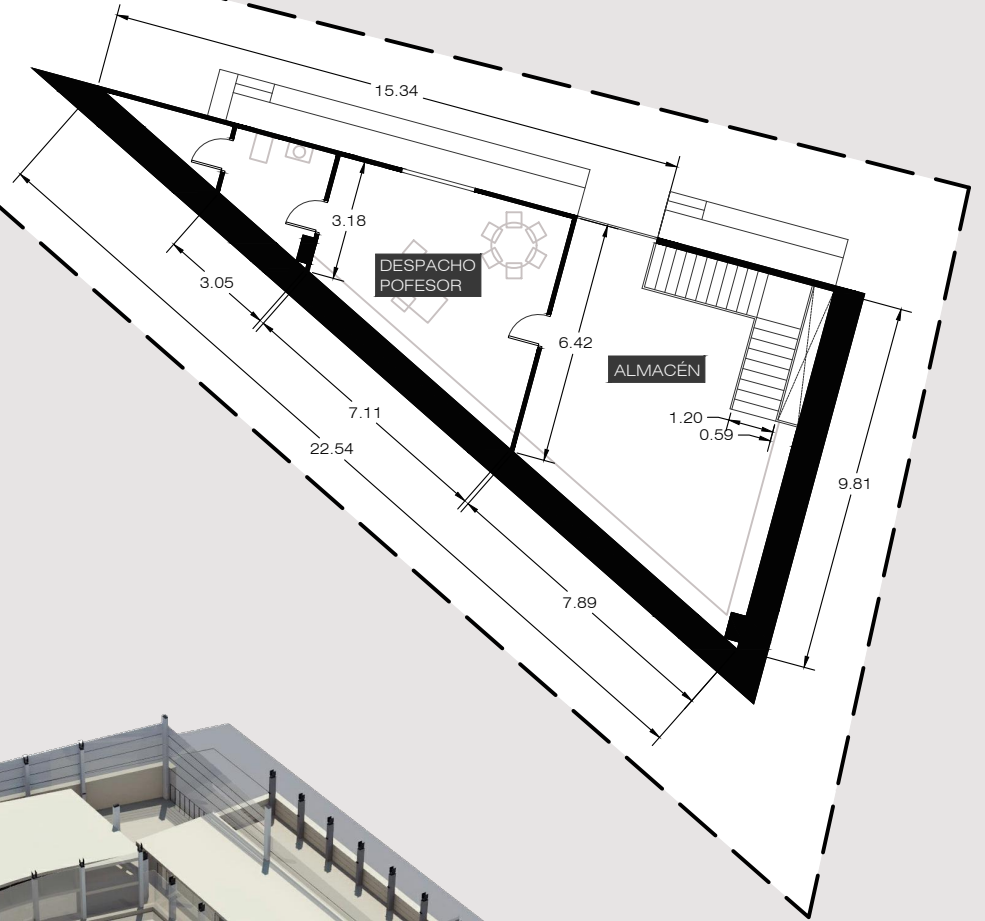
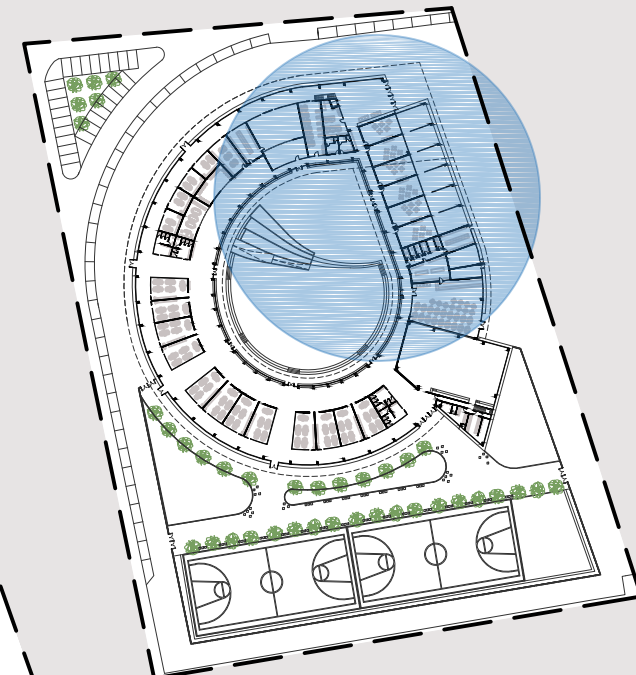


**P1 - ANEXOS DEPORTIVOS**

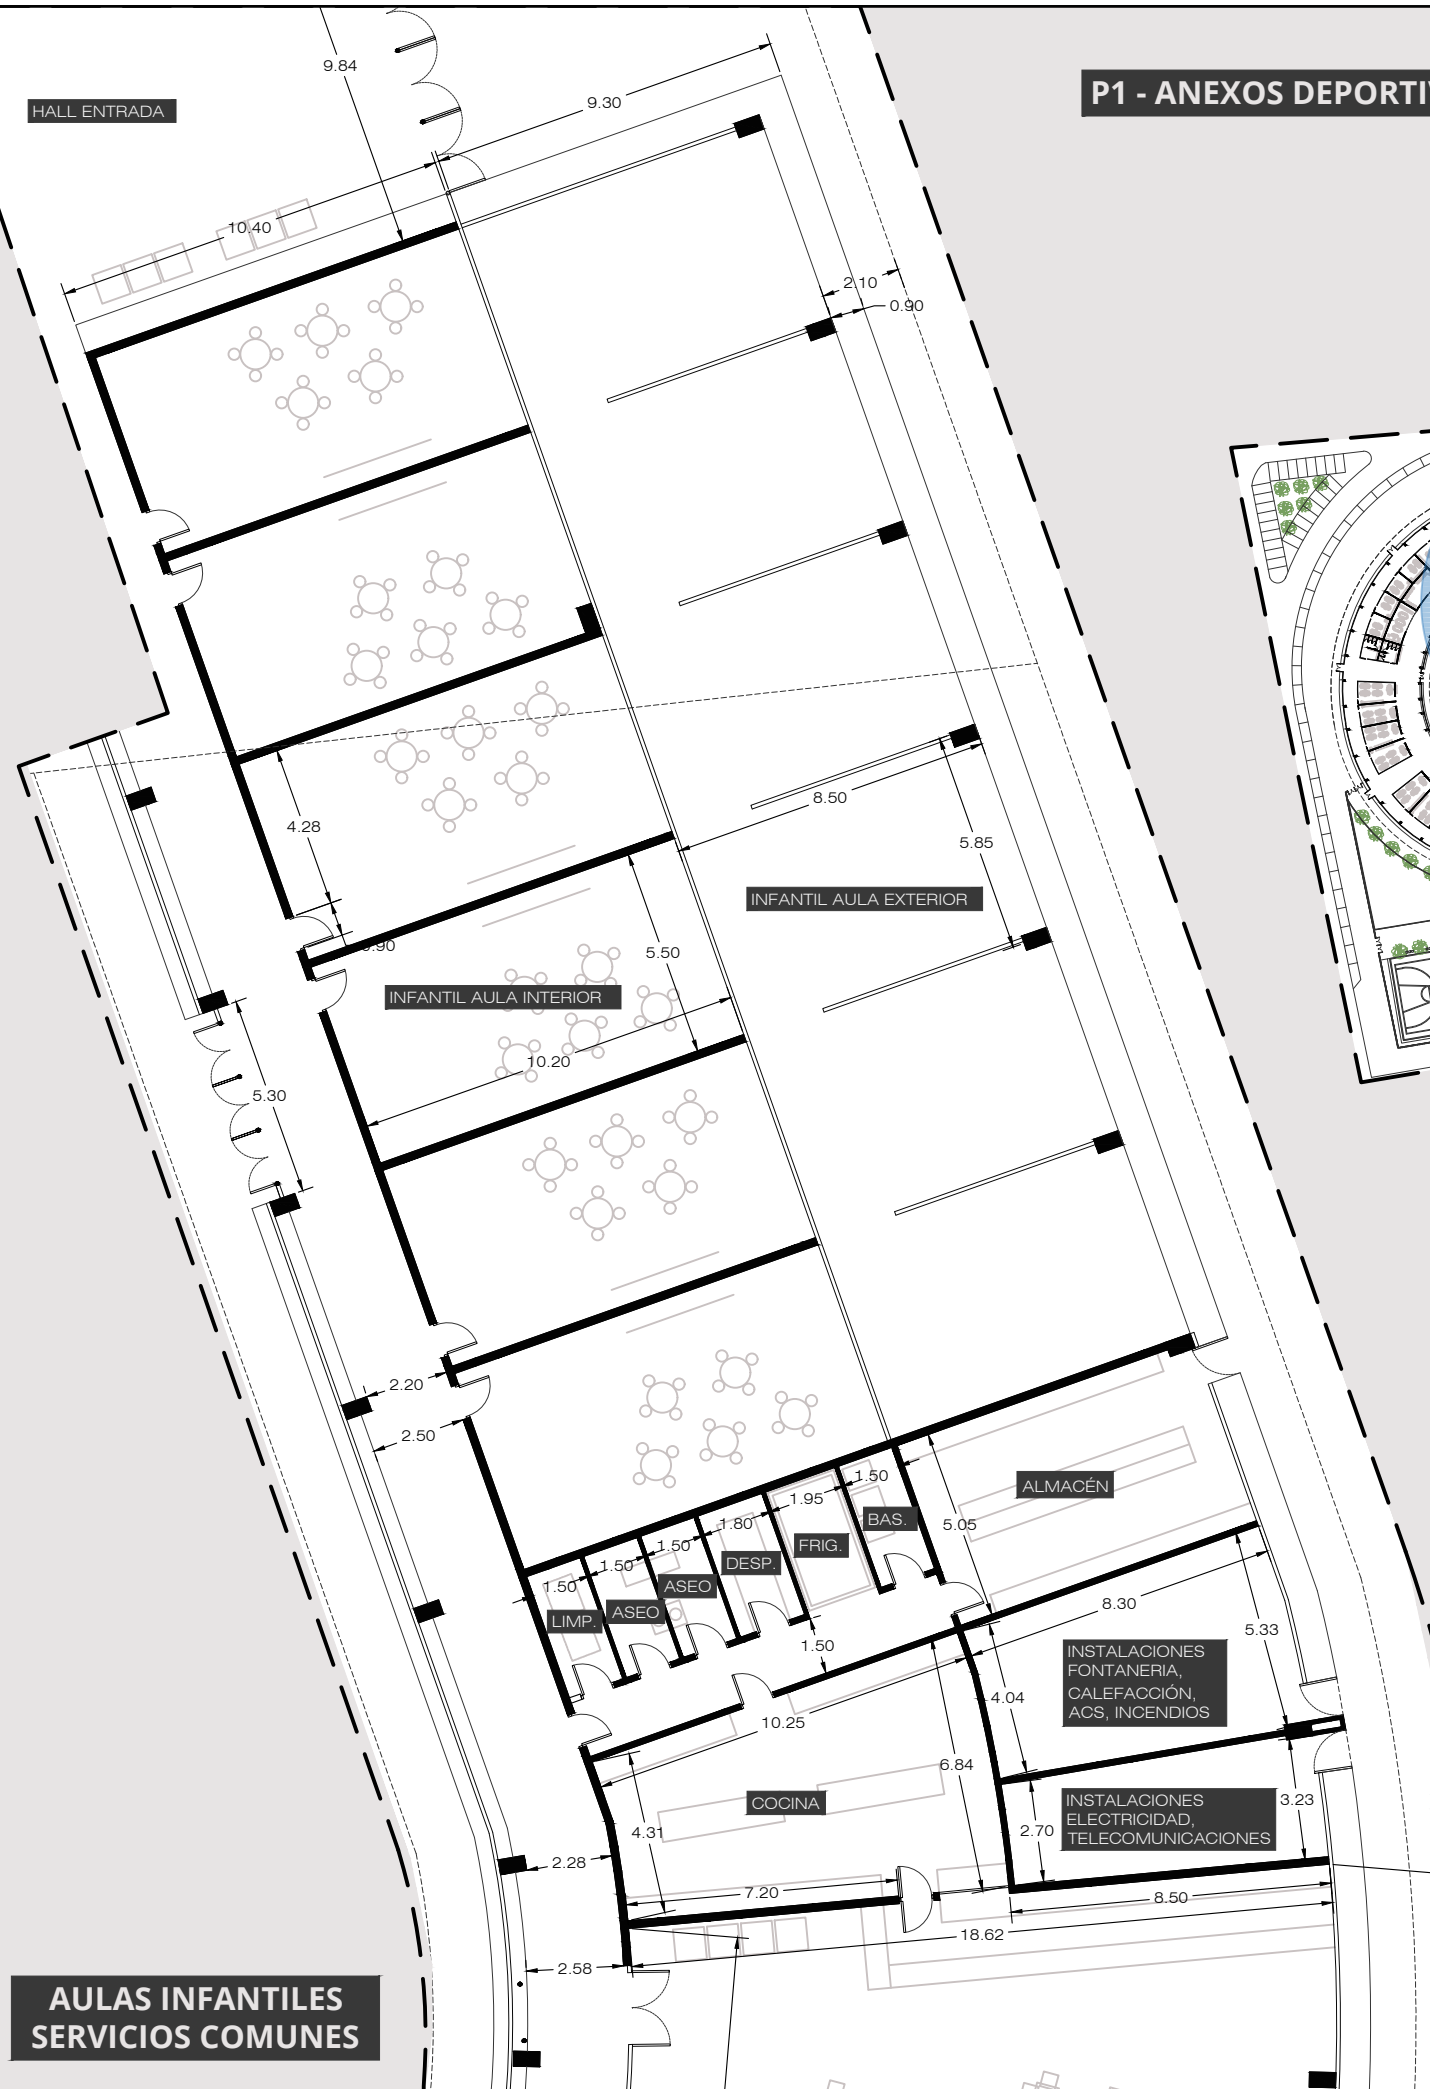

**AULAS INFANTILES  
SERVICIOS COMUNES**